

中华人民共和国
建设用地规划许可证

地字第 341721202100021 号


根据《中华人民共和国土地管理法》《中华人民共和国城乡规划法》和国家有关规定，经审核，本建设用地符合国土空间规划和用途管制要求，颁发此证。

发证机关
日期




用地单位	东至县教育体育局
项目名称	东至县敬德小学和附属幼儿园校安工程
批准用地机关	/
批准用地文号	/
用地位置	东至县政务新区东流大道东侧
用地面积	36297.78平方米
土地用途	教育
建设规模	/
土地取得方式	划拨
附图及附件名称	平面位置图

东至县

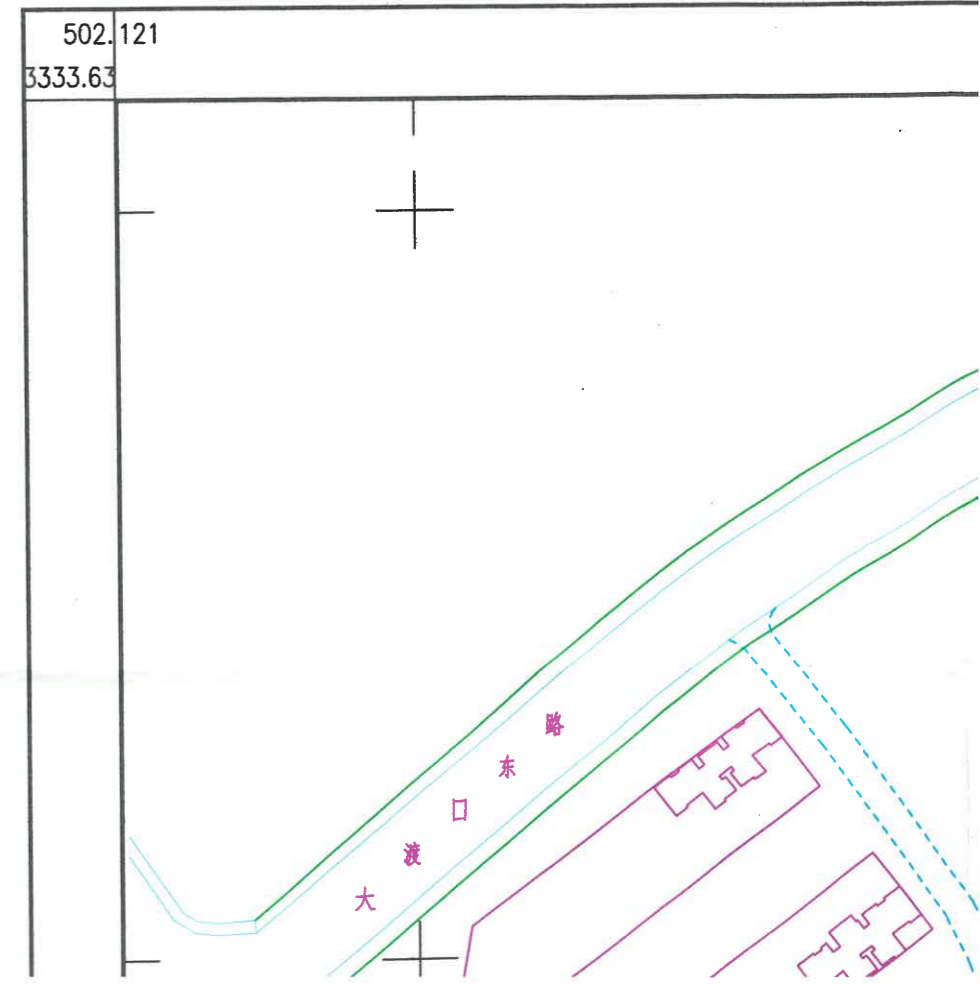



由 Autodesk 教育版产品制作
东至县敬慈小学平面位置图
 3333.2-502.1

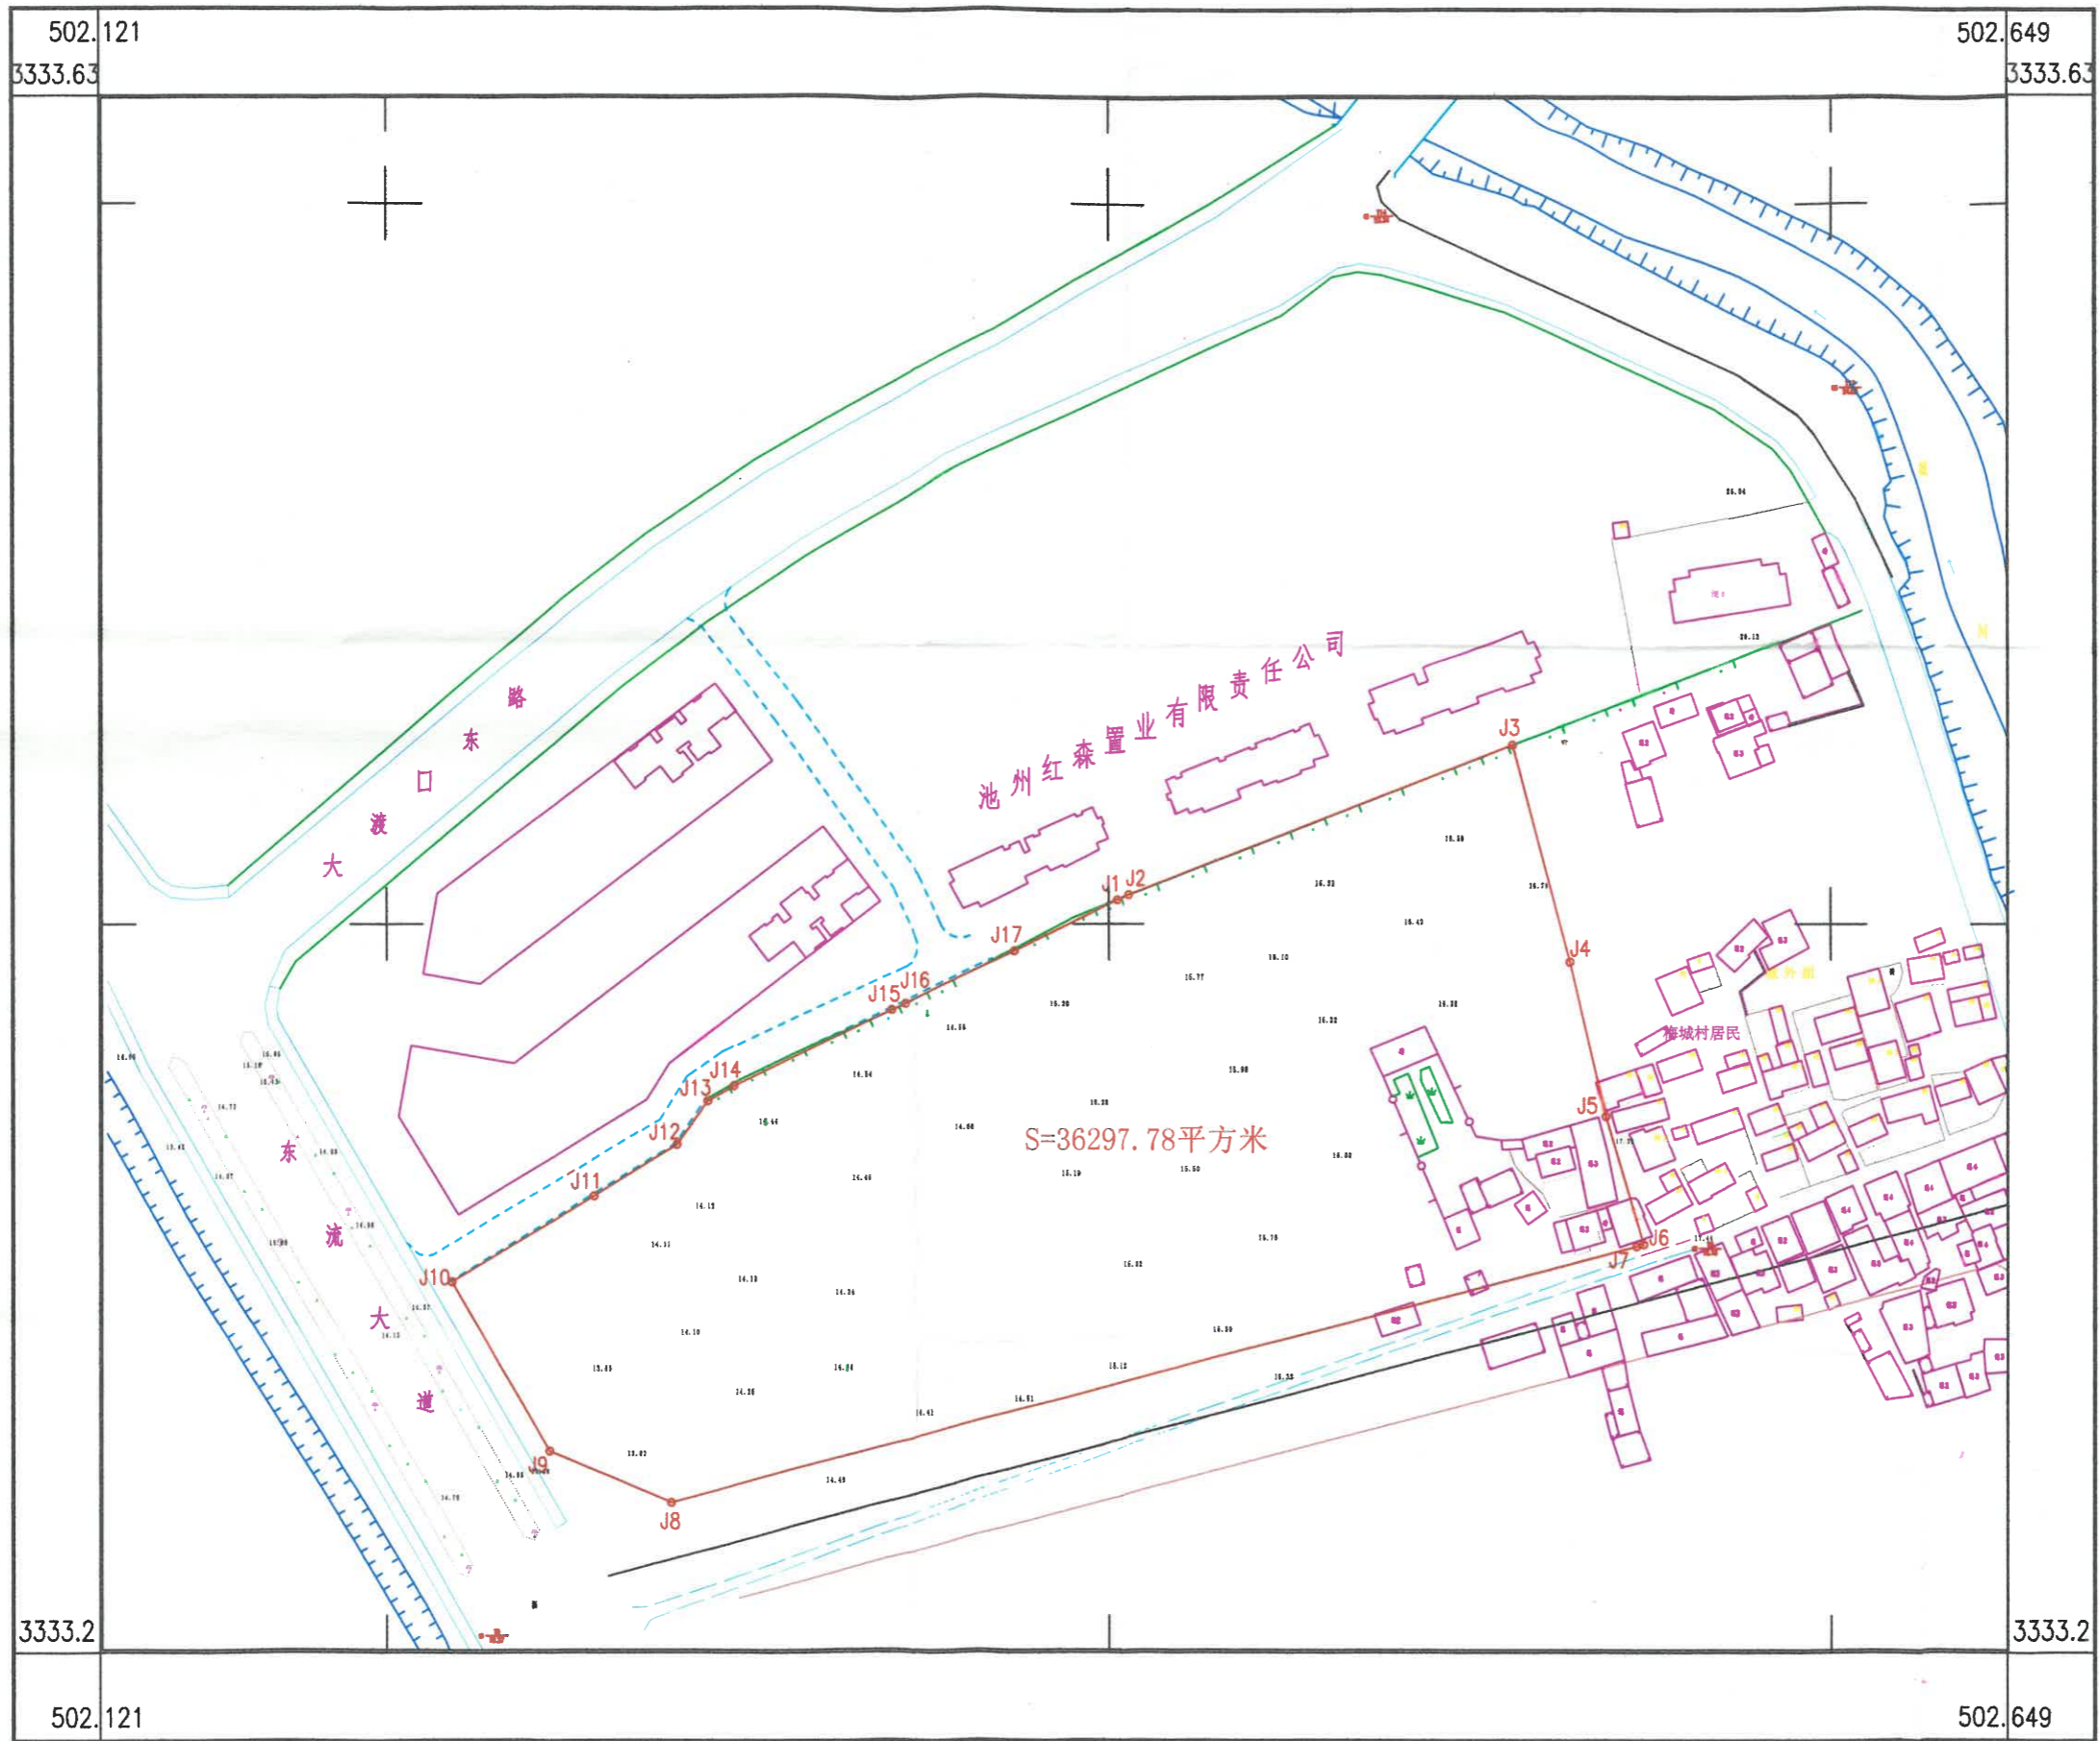

东至县自然资源和规划信息中心

2021年6月16日数字化制图。
 2000国家大地坐标系。
 1985国家高程基准。
 2007年版图式。

1:2000

测量员：陈曦
 绘图员：朱永生
 检查员：陈德胜

由 Autodesk 教育版产品制作

由 Autodesk 教育版产品制作

由 Autodesk 教育版产品制作